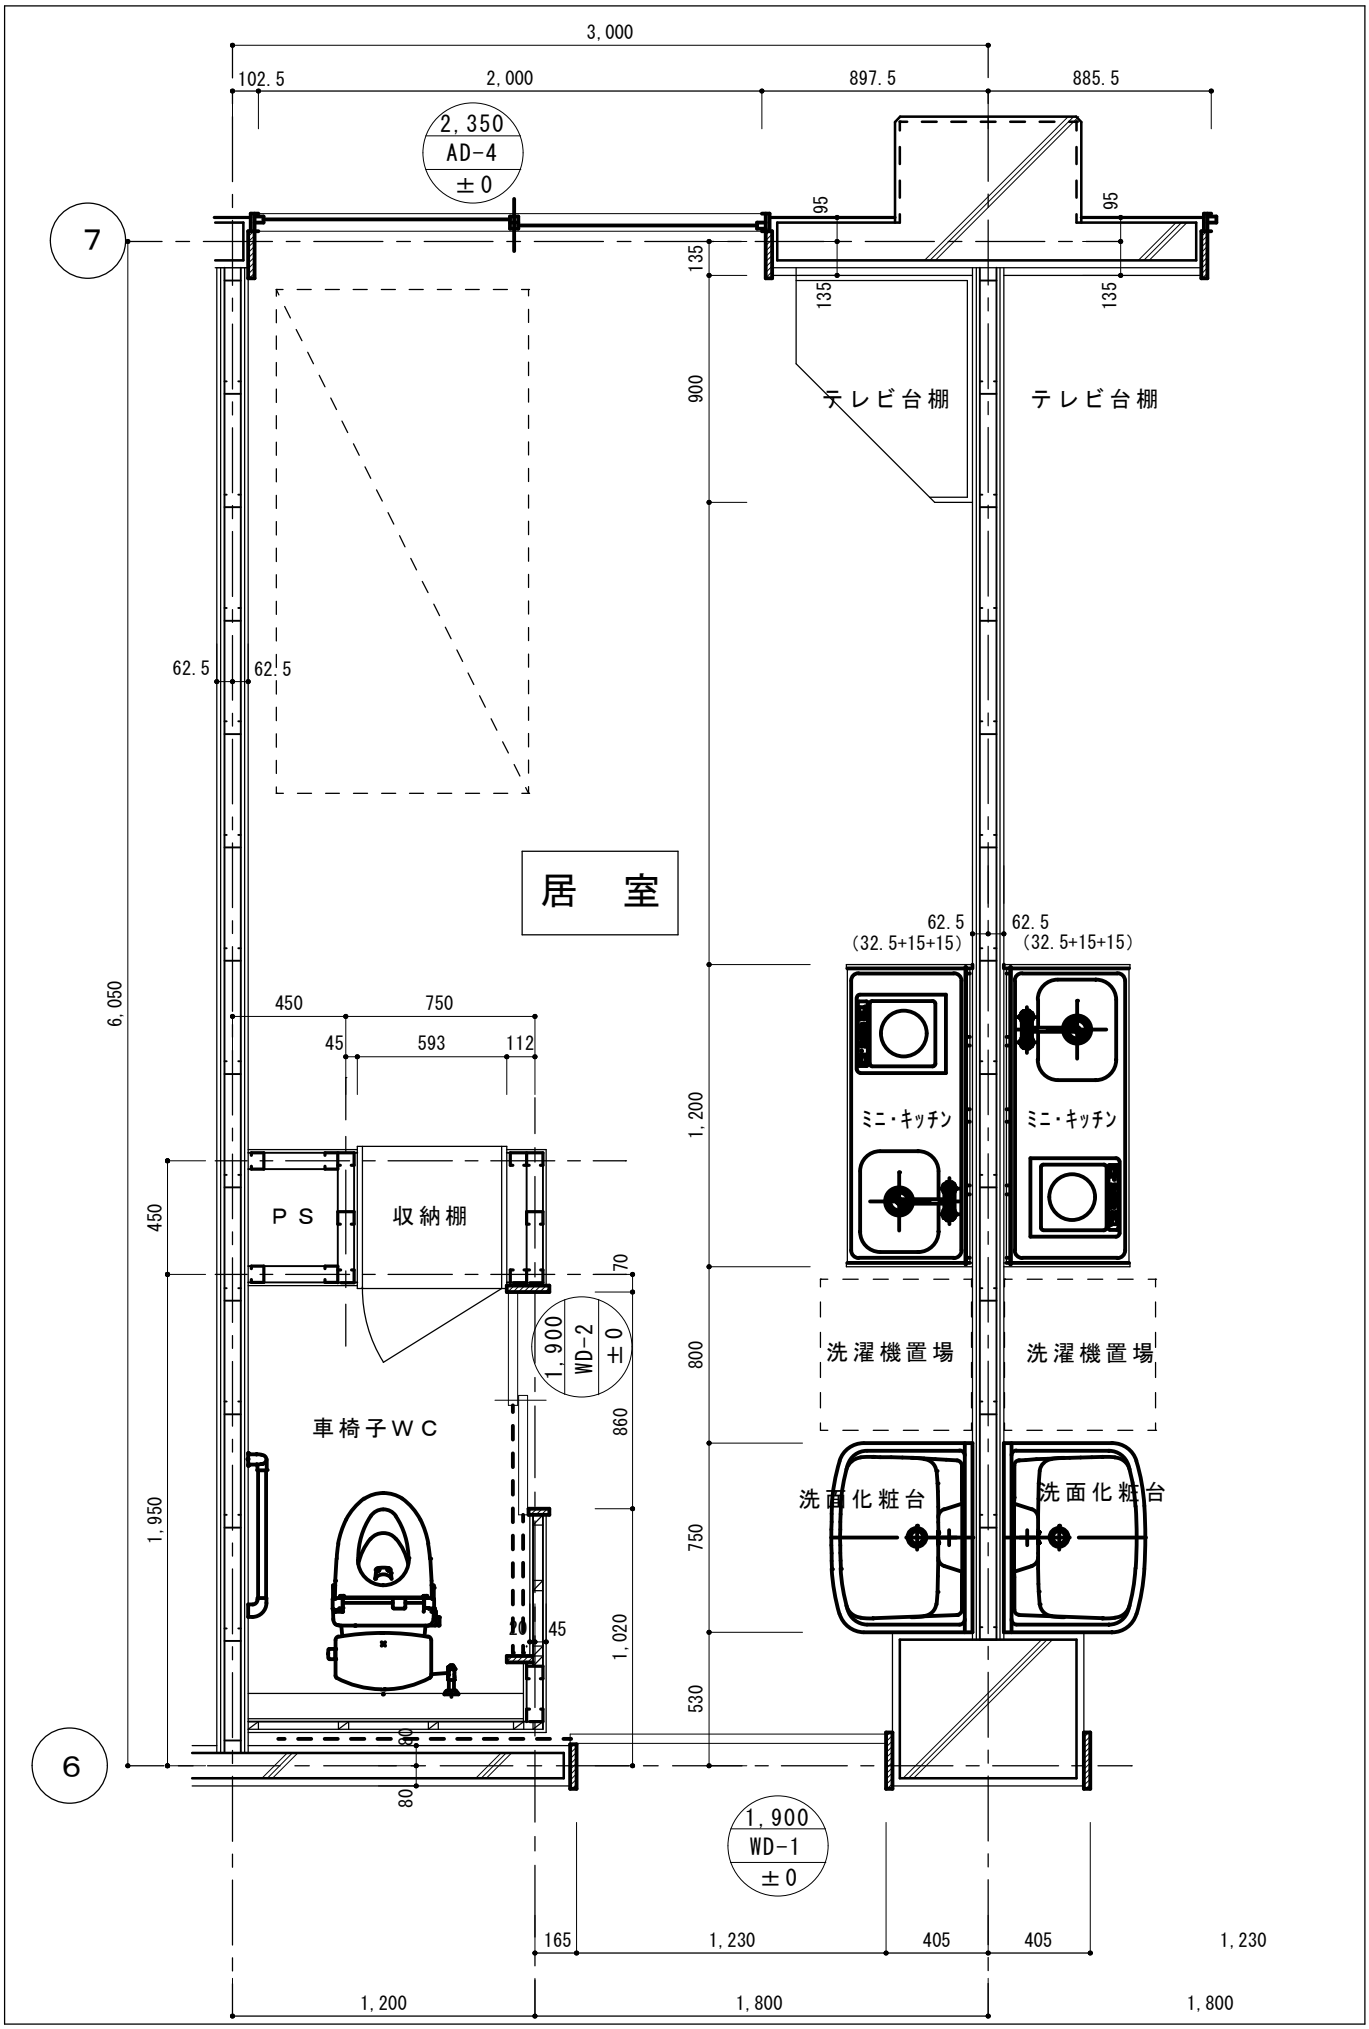
3,000
102.5
2,000
897.5
885.5
2,350
AD-4
±0
7
6
95
95
135
135
135
900
テレビ台棚
テレビ台棚
62.5
62.5
居　室
62.5
(32.5+15+15)
62.5
(32.5+15+15)
6,050
450
750
45
593
112
1,200
ミニ・キッチン
ミニ・キッチン
450
ＰＳ
収納棚
70
1,900
WD-2
±0
洗濯機置場
洗濯機置場
800
車椅子ＷＣ
860
1,950
洗面化粧台
洗面化粧台
750
45
10
1,020
530
80
80
1,900
WD-1
±0
165
1,230
405
405
1,230
1,200
1,800
1,800